


2. Einbeziehungssatzung Pfofeld – Langlau gem. § 34 Abs. 4 Satz 1 Nr. 3 BauGB

Gemeinde Pfofeld, Landkreis Weißenburg-Gunzenhausen

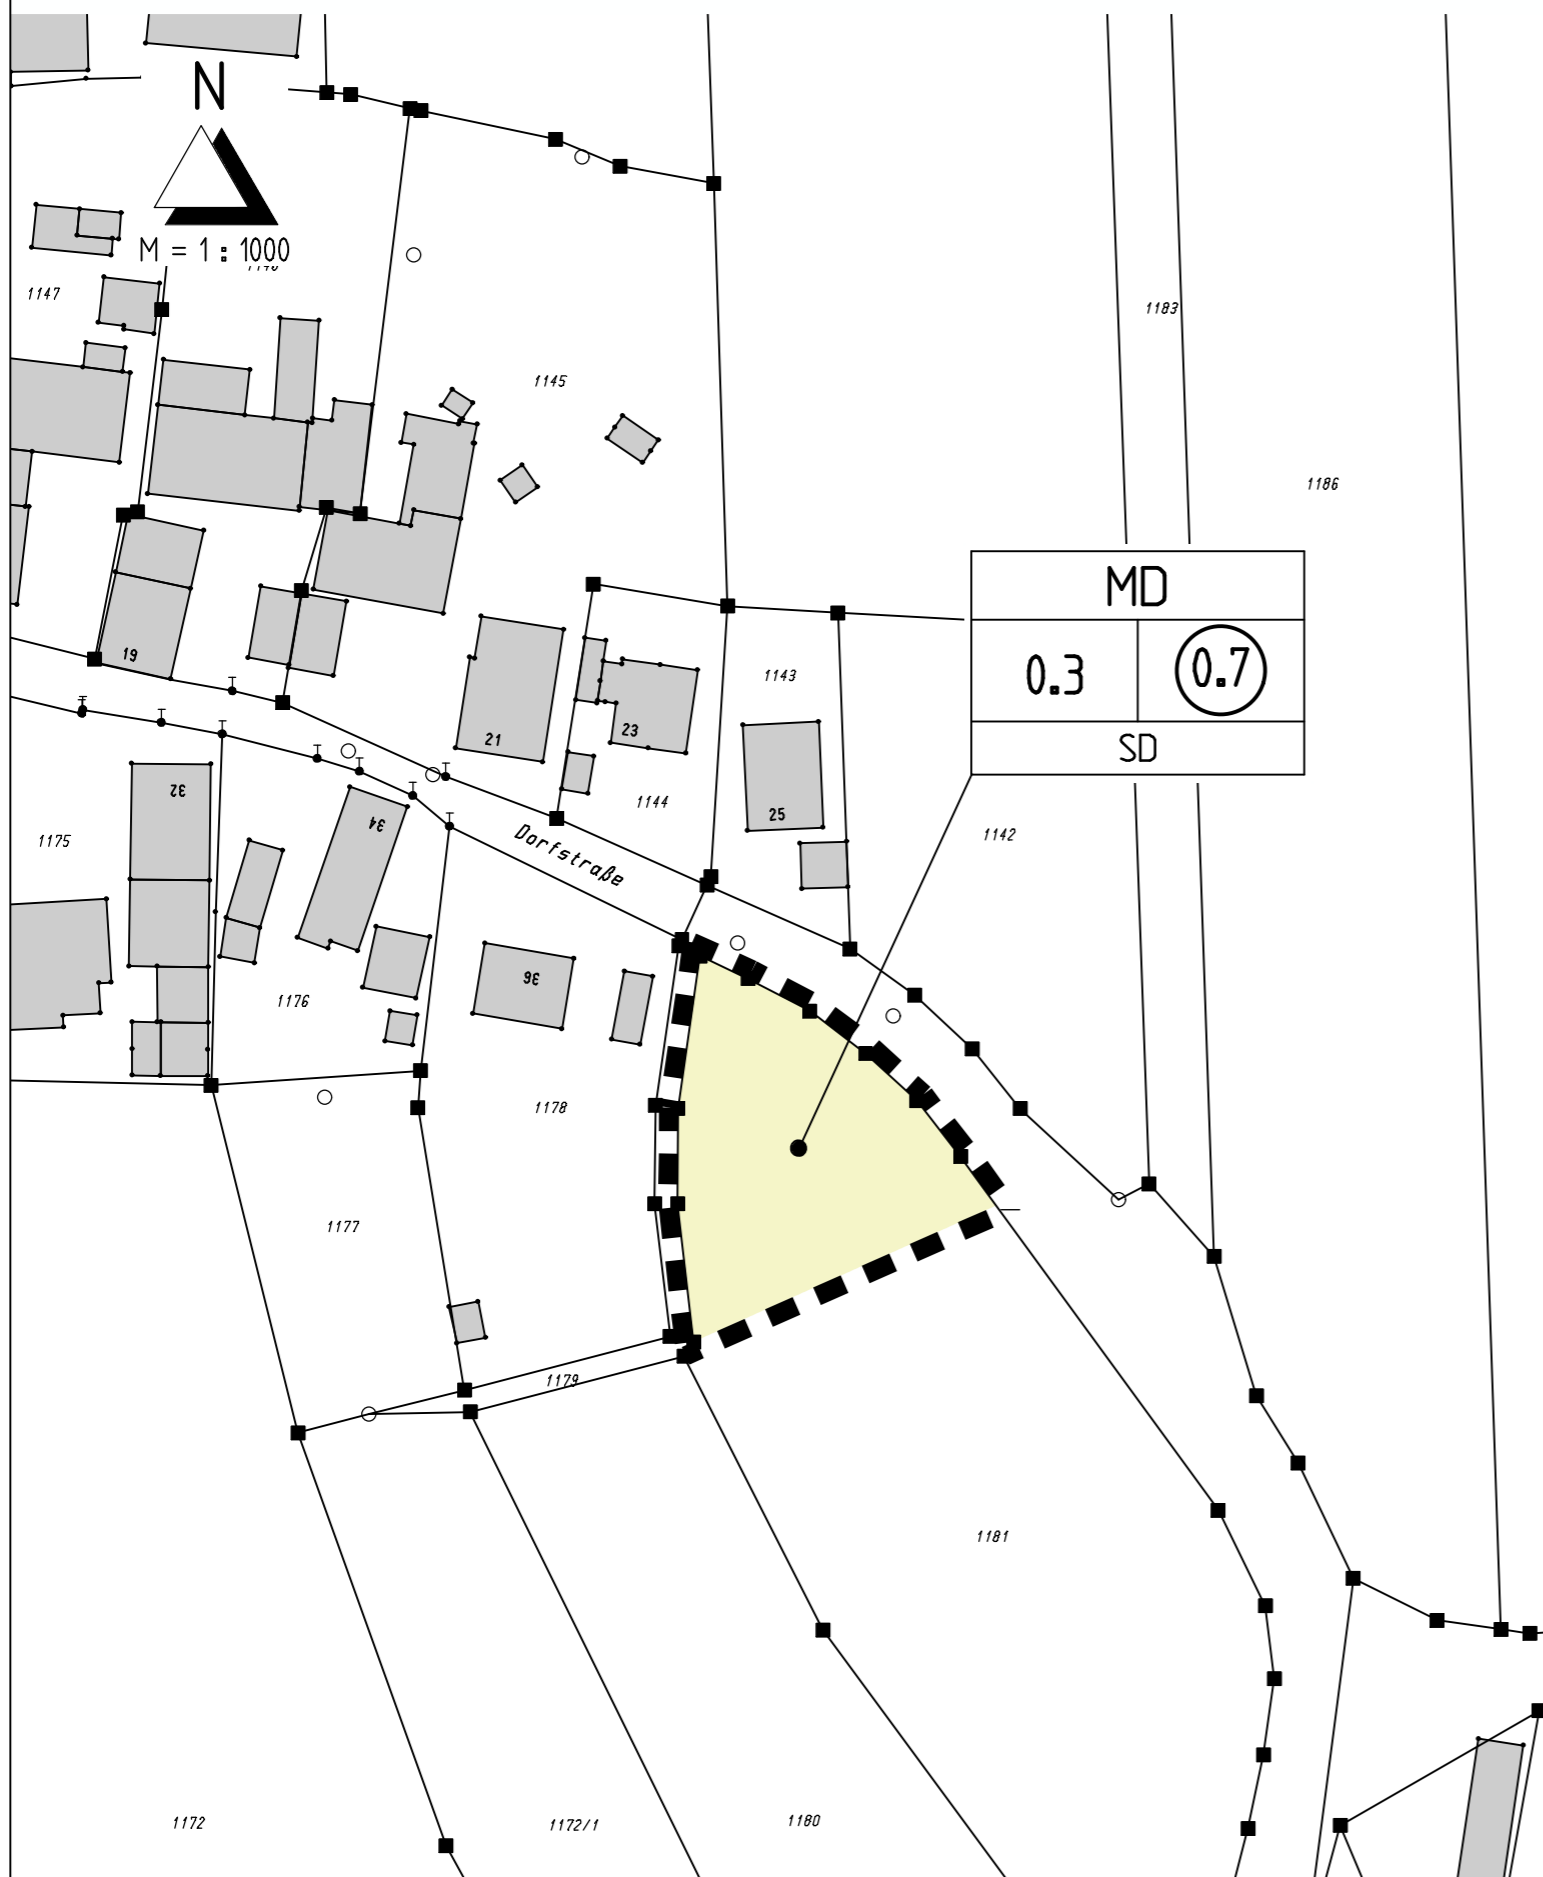

MD	
0.3	0.7
SD	

Festsetzungen durch Planzeichen

Art der baulichen Nutzung

MD Dorfgebiet gemäß § 5 BauNVO

Maß der baulichen Nutzung

0.3 Grundflächenzahl (GRZ)

0.7 Geschossflächenzahl (GFZ)

Dachformen

SD Satteldach

Sonstige Planzeichen

■ ■ ■ ■ Grenze des räumlichen Geltungsbereichs



**Gemeinde
Pfofeld**

2. Einbeziehungssatzung
Pfofeld – Langlau
Gemeinde Pfofeld
Lkr. Weißenburg-Gunzenhausen

VORENTWURF

Bearbeitung Planzeichnung:

KLOS
GmbH & Co. KG

Ingenieurbüro für Tiefbauwesen und Städteplanung
Beratung • Planung • Bauleitung • Gutachten
Alte Rathausgasse 6 Fon: 09175 / 7970 - 0
91174 Spalt Fax: 09175 / 7970 - 50
www.ib-klos.de Email: info@ib-klos.de

aufgestellt: 07.06.2019
geändert: _____

C. Klos, Dipl.-Ing.